


आमेर जल प्रदाय योजना


- पुनर्गठित पेयजल परियोजना आमेर हेतु राशि ₹0 33.89 करोड़ की स्वीकृति दिनांक 10.05.2018 को दी जा कर, 05.10.2018 को कार्यादेश दिया गया। तदनुसार कार्य 19.04.2020 को पूर्ण होना था। वर्तमान में कार्य लगभग पूर्ण हो चुका हैं। परियोजना से नियमित पेयजल आपूर्ति दी जा रही हैं तथा मांगनुसार जल संबंध माह नवम्बर 2021 से दिये जा रहे है।
- परियोजना से लाभान्वित क्षेत्र :- विधान सभा क्षेत्र आमेर के नगर निगम हेरिटेज के वार्ड संख्या 1(आंशिक), 2(पूर्ण), 3(आंशिक) एवं 4 (आंशिक)।
- परियोजना को वर्ष 2051 की मांग 21.79 मिलियन लीटर प्रतिदिन के लिए डिजाईन किया गया है, जिसमें 1.27 लाख अभिकल्पित आबादी लाभान्वित होगी। वर्तमान में कुल 67,000 आबादी को 2.5 मिलियन लीटर प्रतिदिन पेयजल उपलब्ध कराया जा रहा है।
- परियोजना के अन्तर्गत कराये गये मुख्य कार्य :-
 - 90—600 एम.एम व्यास के एम.एस./डी.आई./एच.डी.पी.ई. पाईप लाईन 142 किमी
 - ब्रह्मपुरी एवं रैंगर मौहल्ला में पम्पहाउस निर्माण कार्य।
 - पीली की तलाई में उच्च जलाशय का निर्माण कार्य।
 - रैंगर मौहल्ला में भूतल जलाशय का निर्माण कार्य।
 - विद्युतिकरण, स्काडा (SCADA) इत्यादि के कार्य।

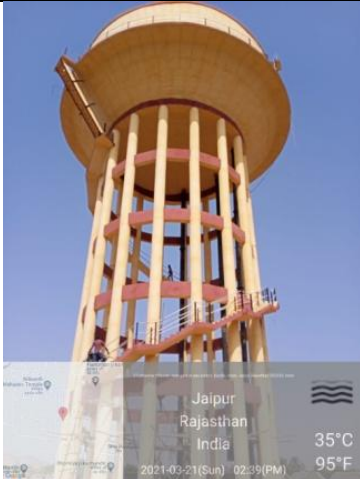


पीली की तलाई, उच्च जलाशय



रैंगर मौहल्ला पम्प हाउस

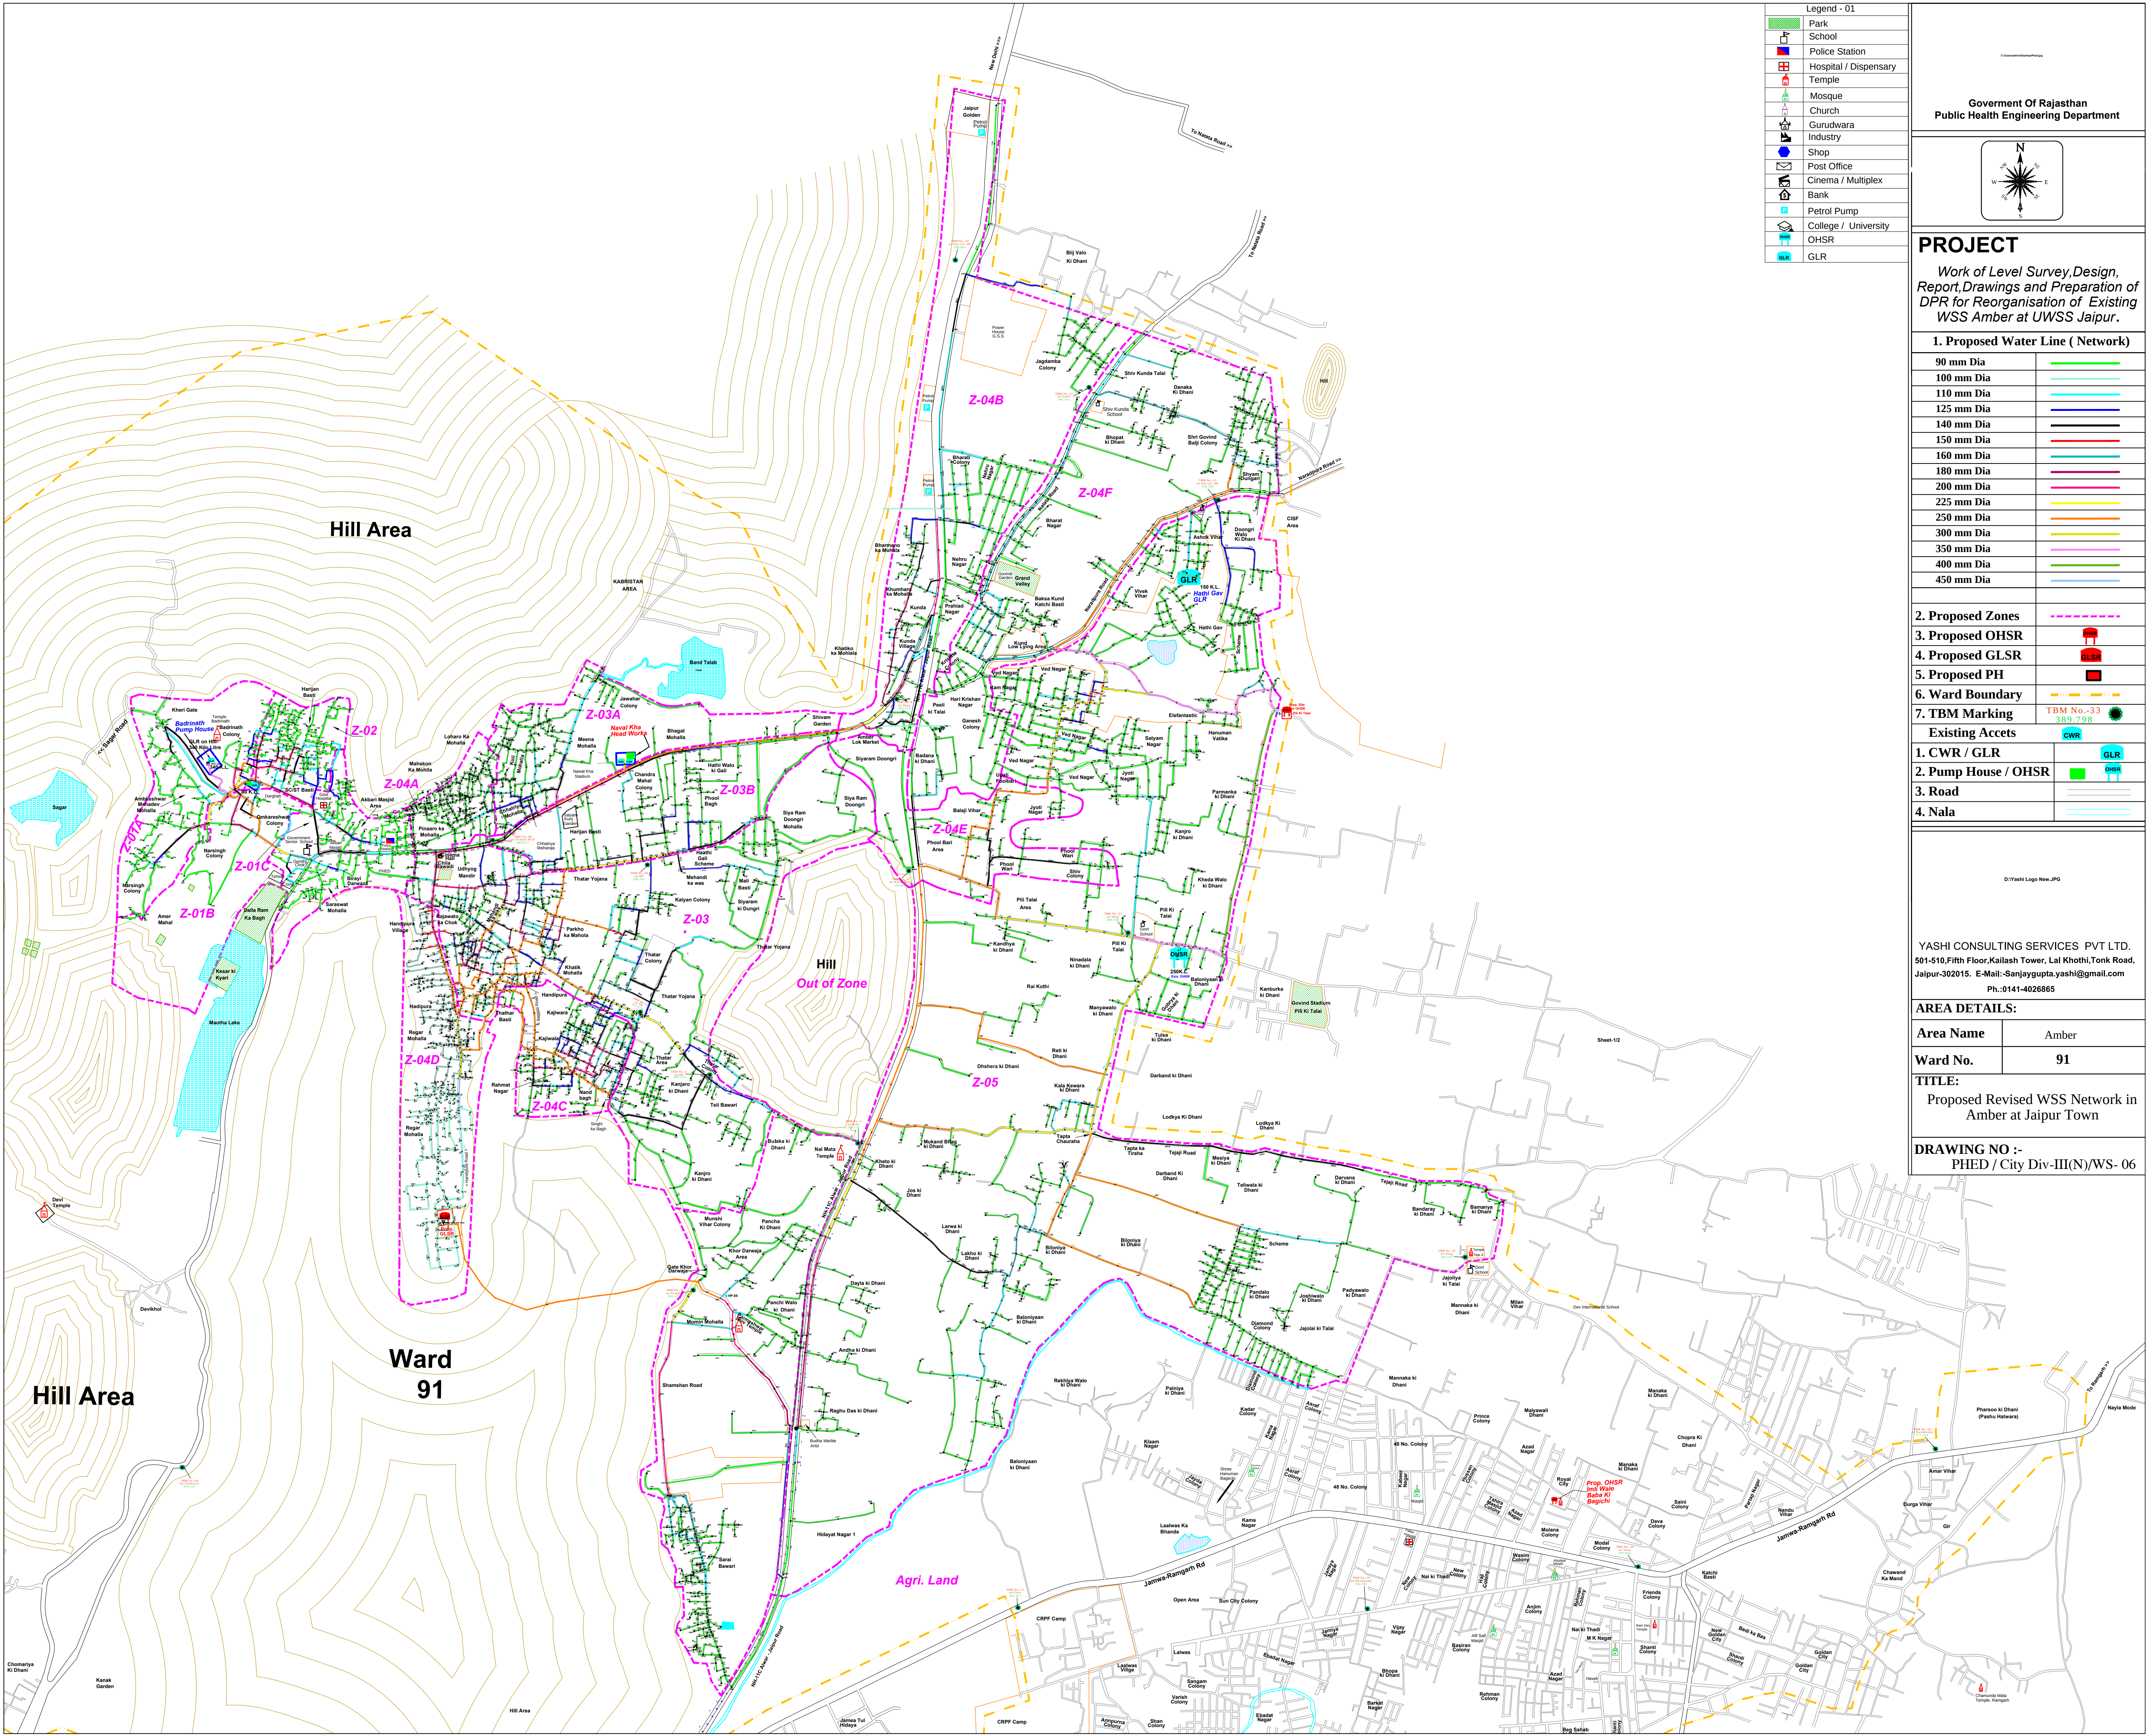

Government Of Rajasthan
Public Health Engineering Department

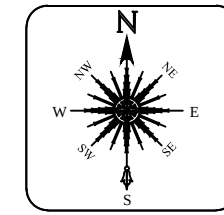

PROJECT

Work of Level Survey, Design,
Report, Drawings and Preparation of
DPR for Reorganisation of Existing
WSS Amber at UWSS Jaipur.

1. Proposed Water Line (Network)

90 mm Dia	
100 mm Dia	
110 mm Dia	
125 mm Dia	
140 mm Dia	
150 mm Dia	
160 mm Dia	
180 mm Dia	
200 mm Dia	
225 mm Dia	
250 mm Dia	
300 mm Dia	
350 mm Dia	
400 mm Dia	
450 mm Dia	

2. Proposed Zones

3. Proposed OHSR

4. Proposed GLSR

5. Proposed PH

6. Ward Boundary

7. TBM Marking

Existing Accets

1. CWR / GLR

2. Pump House / OHSR

3. Road

4. Nala

YASHI CONSULTING SERVICES PVT. LTD.
501-510, Fifth Floor, Kailash Tower, Lal Kothi, Tonk Road,
Jaipur-302015. E-Mail:-Sanjaygupta.yashi@gmail.com
Ph:-0141-4028865

AREA DETAILS:

Area Name	Amber
Ward No.	91

TITLE:

Proposed Revised WSS Network in
Amber at Jaipur Town

DRAWING NO :-

PHED / City Div-III(N)/WS- 06